








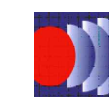
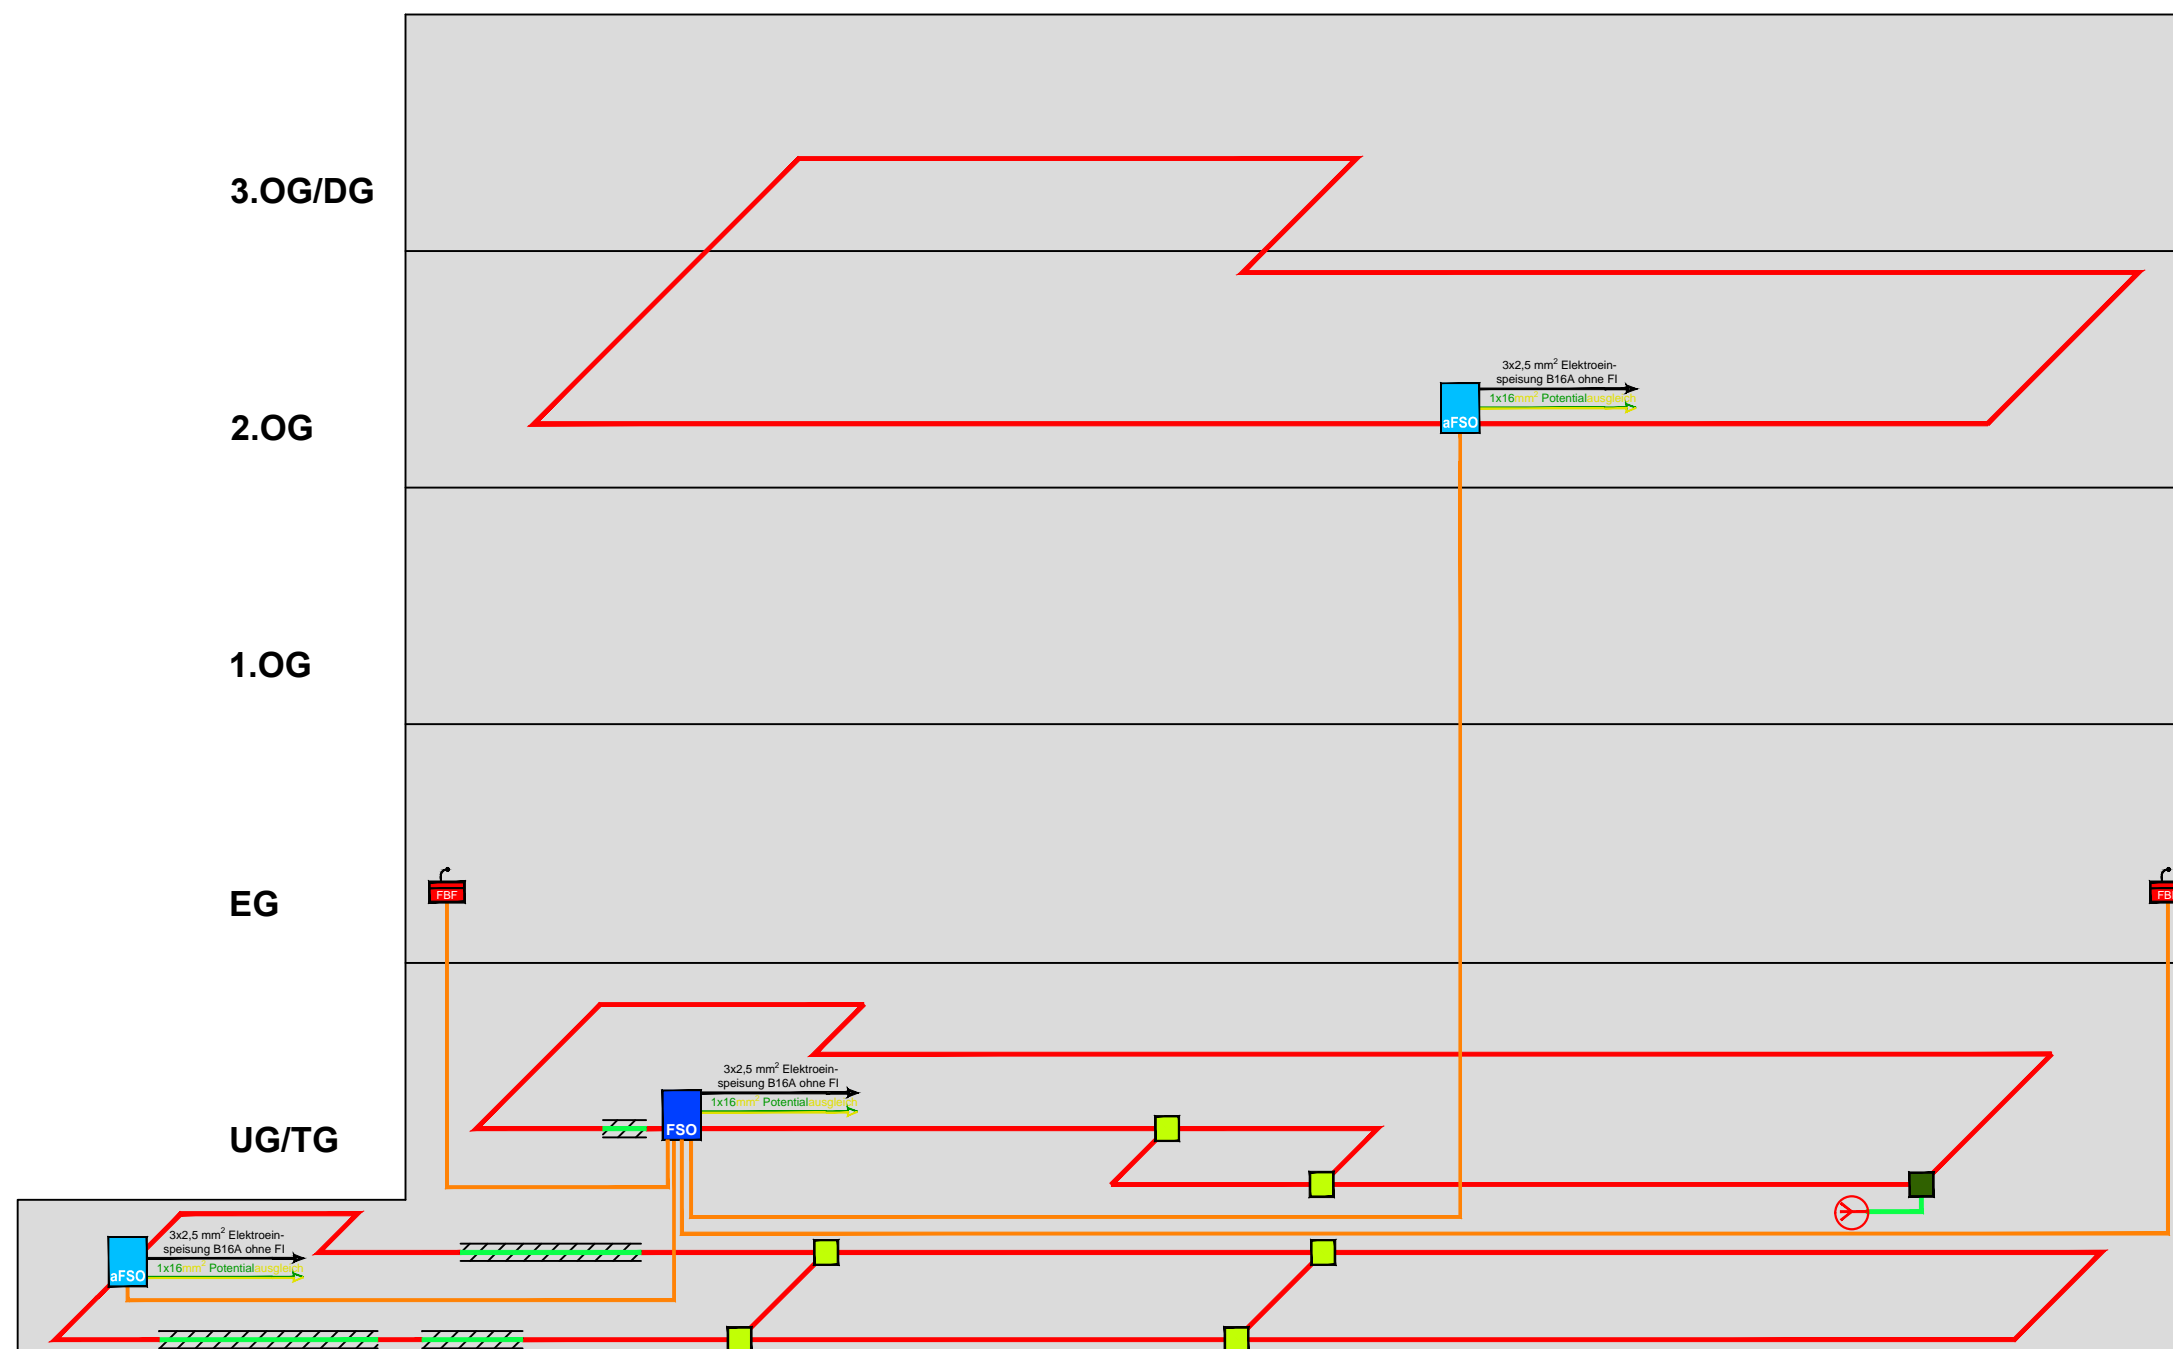


Legende

- 7/8" Strahlerkabel
- 1/2" HF-Kabel
- 7/8" HF-Kabel
- RG 213-Kabel
- LWL-Kabel A/I-DQ(ZN)HBH 4E9/125 E90
- E90-Kabel JE-H(St)H 12x2x0,8 E90
-  Steigpunkt
-  Koppler 10 dB
-  Koppler 3 dB
-  Funkstelle zentral
-  Funkstelle dezentral
-  LWL-Verteiler
-  Antenne - Procom CXL
-  Antenne - Procom HX
-  Sprechstelle / FW-Bedienfeld



BLICKLE & SCHERER
Kommunikationstechnik

BOS - Gebäudefunk

Projekt:

Planinhalt:

Blockschaltbild
analog

Plan-Nr.:

Index:

	Gezeichnet	Geändert	Maßstab: o.M.
Datum			
Name			