













Legende

- 7/8" Strahlerkabel
- 1/2" HF-Kabel
- Monomode-Faser 12G E9/125
- E 90-Kabel JE-H(St)H 12x2x0,8 E90
-  Steigpunkt
-  Koppler 10 dB
-  Koppler 3 dB
-  Koppler 6 dB
-  Zentrale TMO
-  Dezentrale TMO
-  Zentrale OMU
-  Antenne - Procom CXL
-  Antenne - Procom HX
-  TETRA-Einspeisung
-  Sprechstelle / FW-Bedienfeld dig

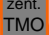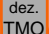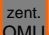

 **BLICKLE & SCHERER**
Kommunikationstechnik

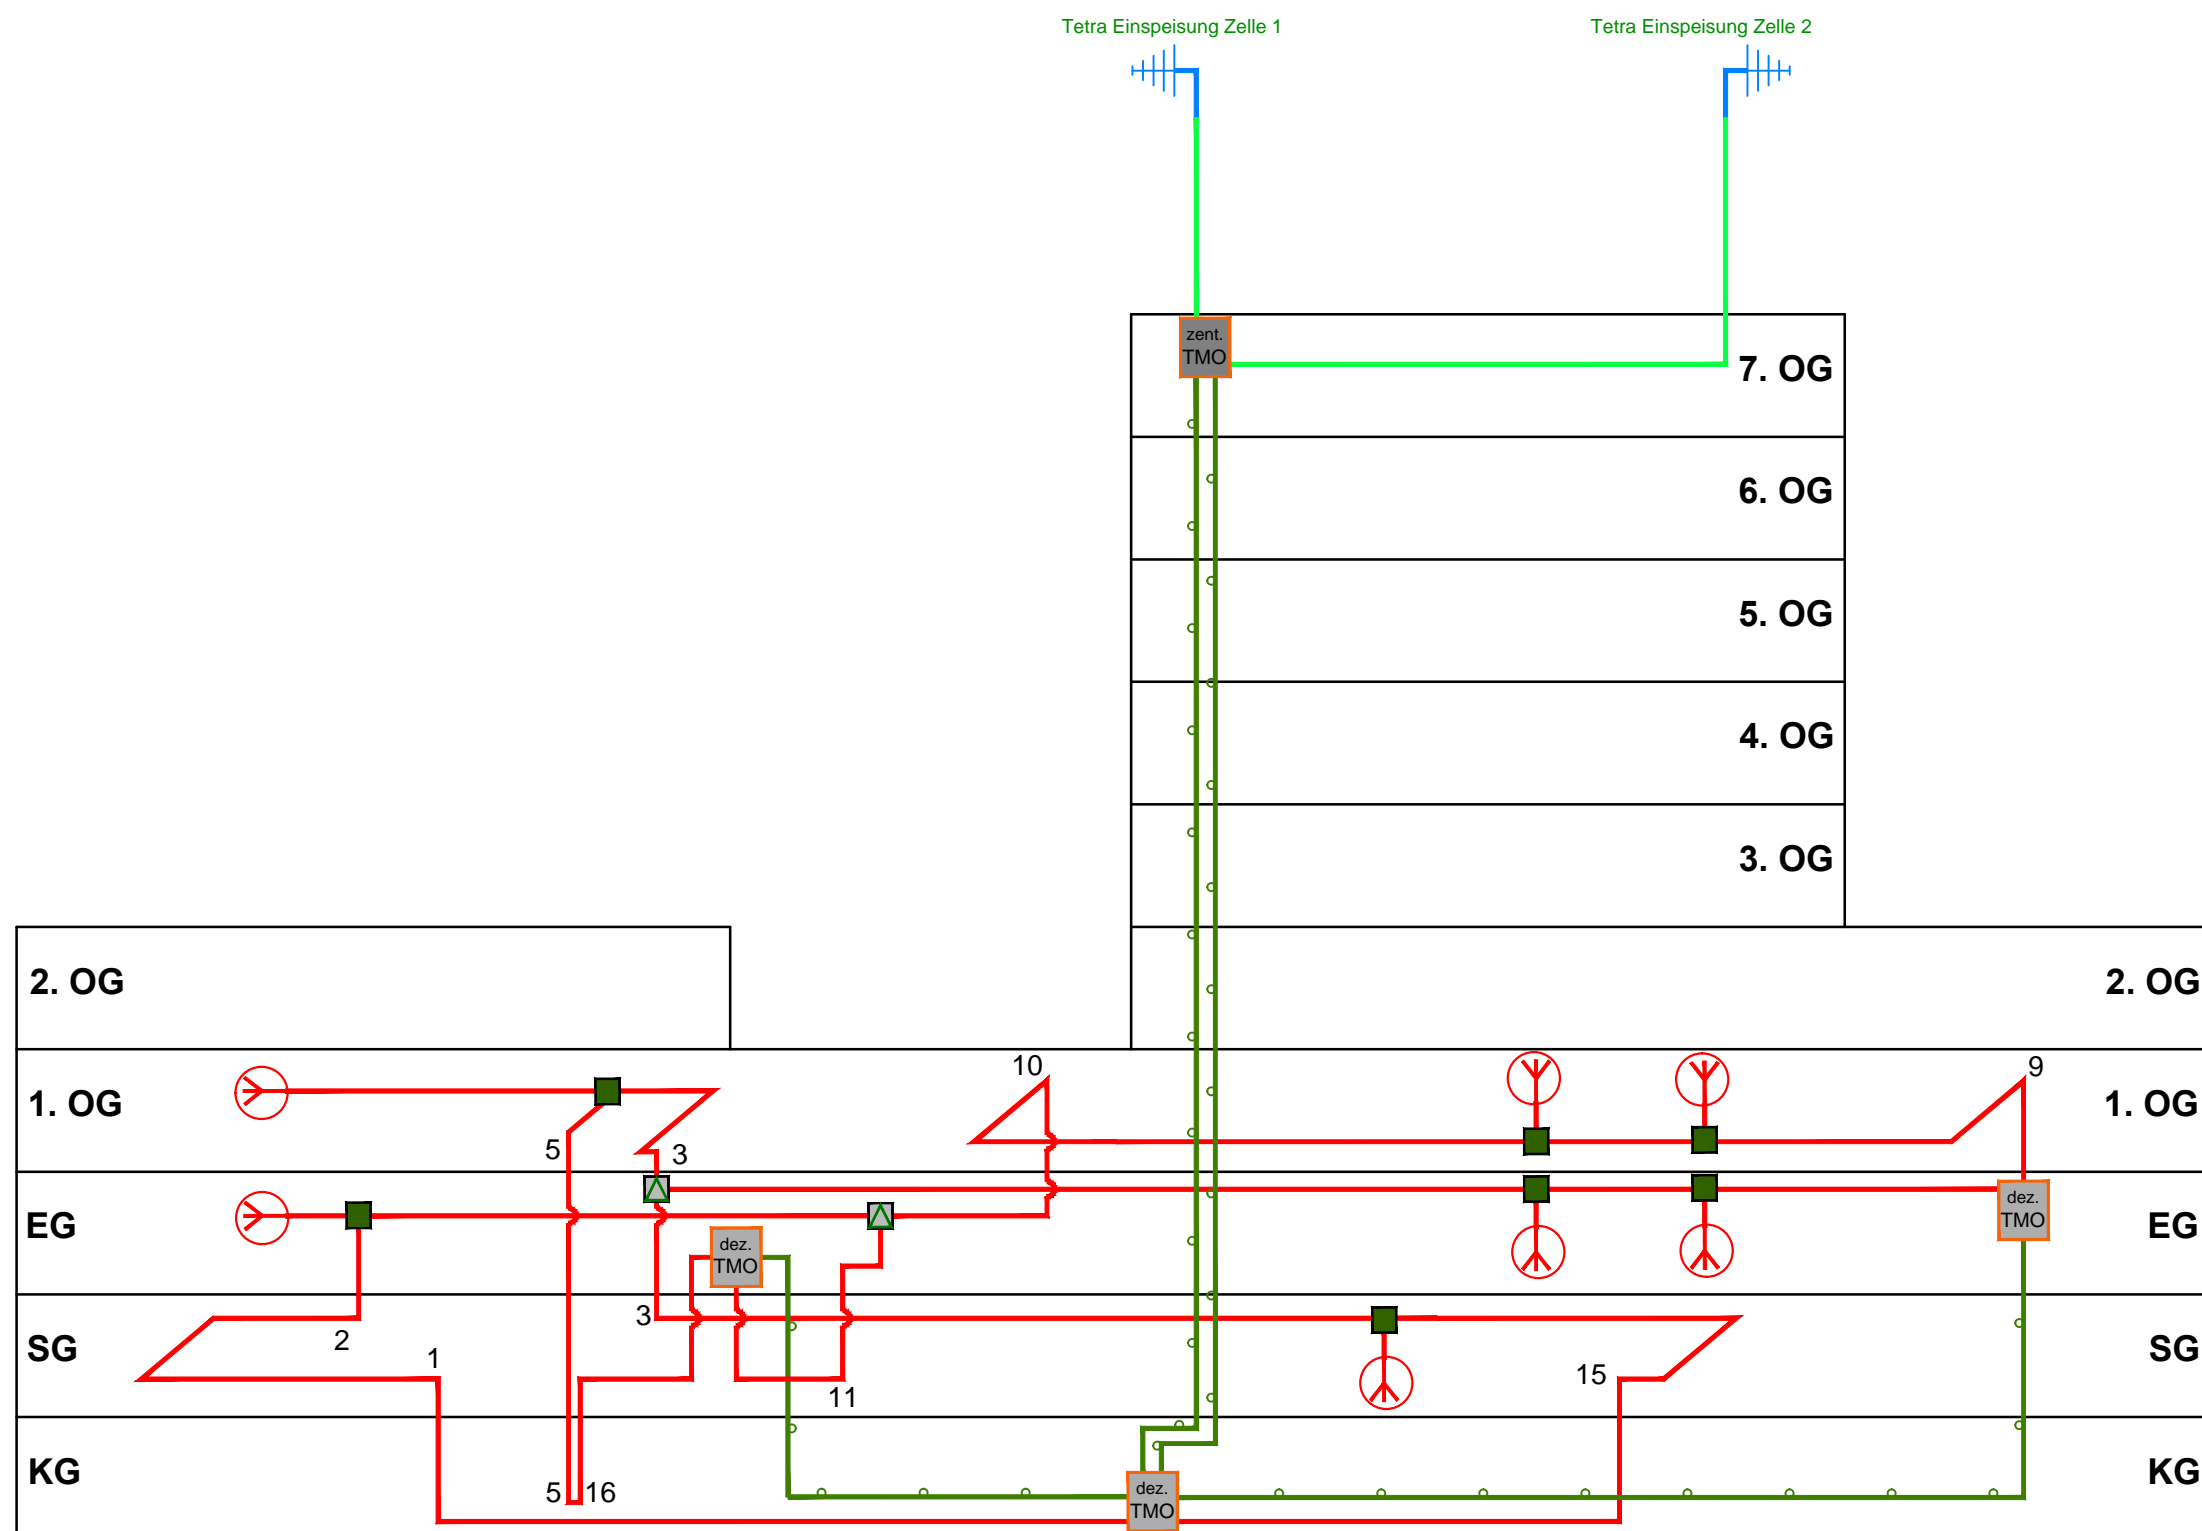Digitale Objektversorgung

Projekt:

Planinhalt: Blockschaltbild digital	Plan-Nr.:	Index:	
	Gezeichnet	Geändert	Maßstab:
	Datum		o.M.
Name			

Blickle & Scherer Kommunikationstechnik GmbH & Co. KG
76149 Karlsruhe - Gewerbering 4-6
Tel.: 0721/9736-400 - Fax: 0721/9736-444 - E-Mail: info@bsk-world.de